


AF-13

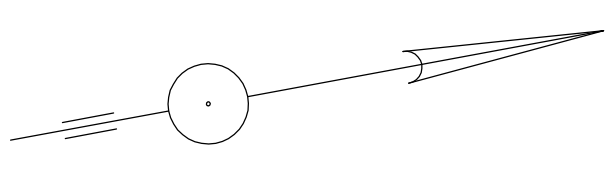

--- limite de zonage selon plan de zonage municipal
(N.B. : limites approximatives)

Echelle 1:4000

PLAN MONTRANT DES LIMITES DE ZONAGE MUNICIPAL
sujet à l'approbation par la municipalité

Let(s) : voir plan

Cadastre officiel : Cadastre du Québec

Description foncière : Argenteuil

Municipalité : Wentworth-Nord

Sainte-Adèle (450) 729-4244
Saint-Sauveur (450) 744-1809
Saint-Hippolyte (450) 565-5192

par : **NATHALIE GARNÉAU** a-19
Copie conforme à l'original

Dessiné par : LA DOSSIER : N03078
ANNÉE : 2018

NOTES

- Ce plan a été préparé pour des fins de discussion et ne peut être utilisé à d'autres fins sans l'autorisation écrite de la sous-signée.

ARRENTURE-GÉOMÈTRE